


姫島村健康管理センター平面図

設計年月日

NO 図

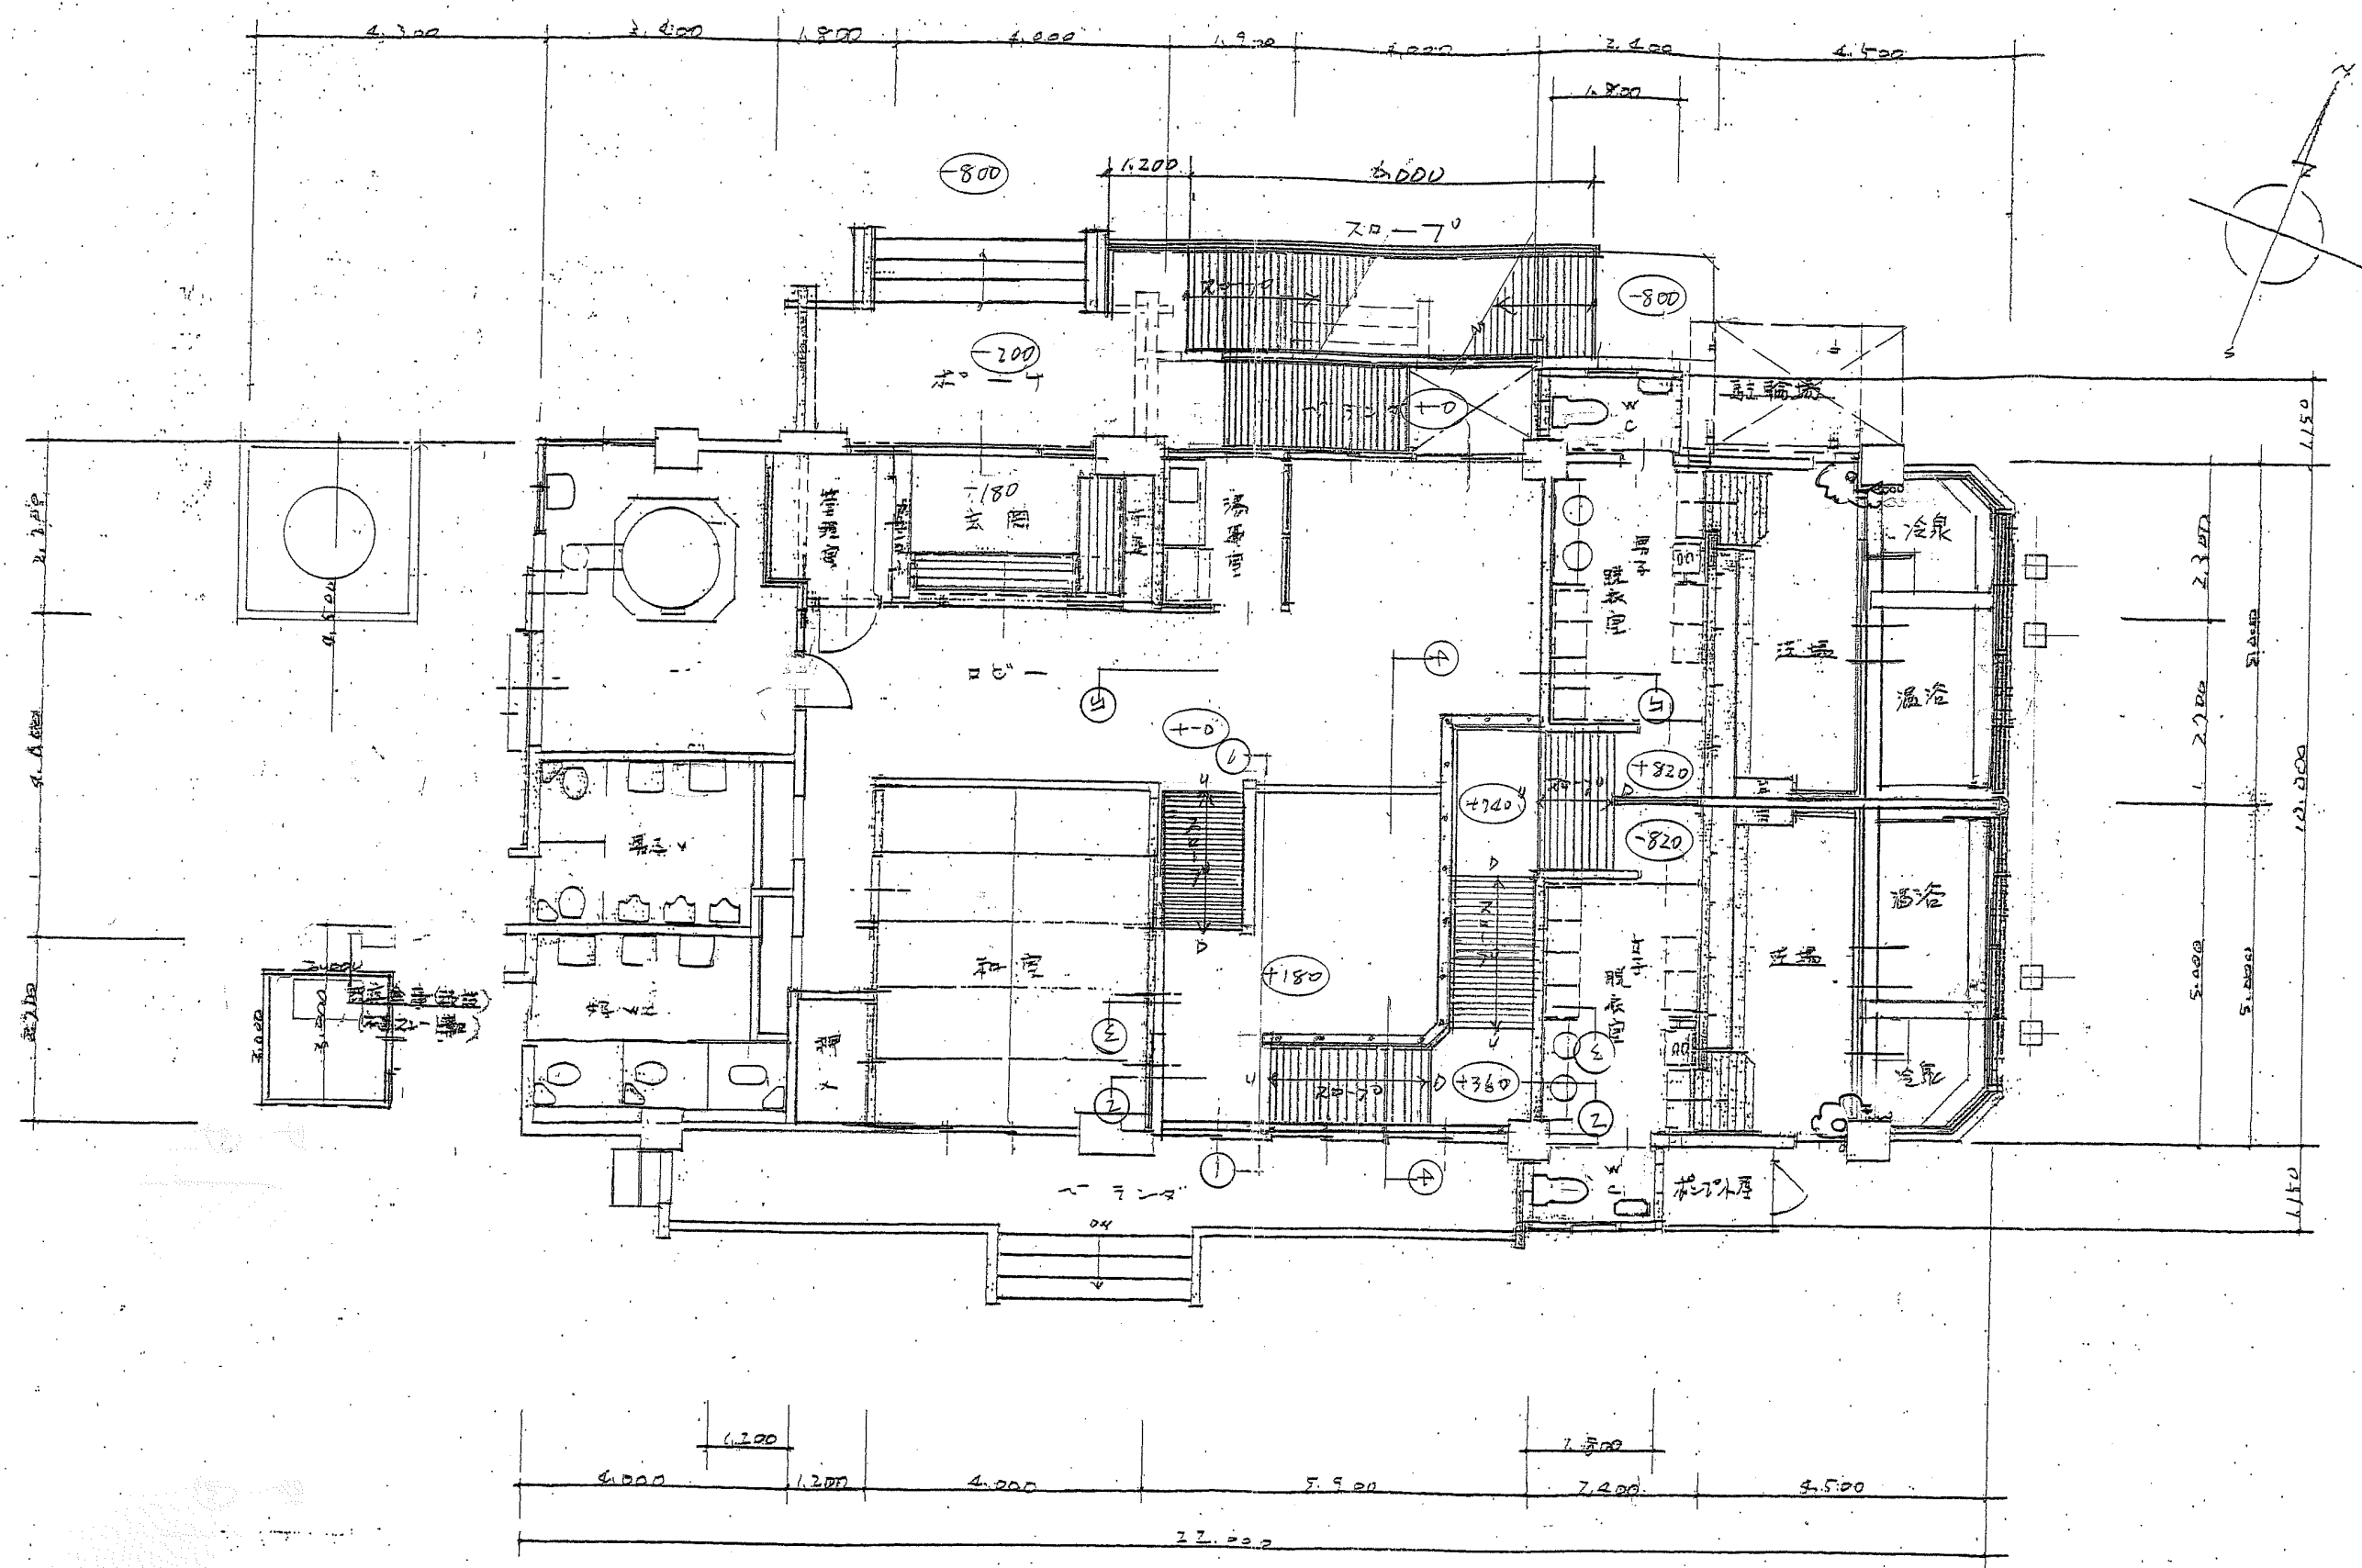

(改修後) 平面図 5:1=100

